



# TELEKGERENDÁS

## TELEPÜLÉSRENDEZÉSI TERV

### TERÜLETFELHASZNÁLÁSI MÓDOK

#### Beépítésre szánt területek

Meglévő	Tervezett	Leírás
		Kereskedelmi, szolgáltató gazdasági terület
		Ipari gazdasági terület
		Külterületi lakóterület (tanya)
		Erdőterület (nem üzemtervezett)
		Erdőterület, erdősáv (üzemtervezett)
		Erdőterület (üzemtervezett, tisztás, nyiladék)
		Mezőgazdasági terület (szántó)
		Mezőgazdasági terület (gyep, legelő, rét)
		Mezőgazdasági terület (kert, gyümölcsös)

#### Közlekedési területek

Meglévő	Tervezett	Leírás
		Országos mellékút

#### TÁJ- ÉS TERMÉSZETVÉDELEM

##### Országos táj- és természetvédelem


Meglévő	Tervezett	Leírás
		Egyedi tájérték - fasor

#### ÉPÍTETT- ÉS RÉGÉSZETI ÉRTÉKEK VÉDELME

Meglévő	Tervezett	Leírás
		Régészeti lelőhely határa
		Régészeti lelőhely száma

#### EGYÉB TELEPÜLÉSSZERKEZETI ELEMELK

Meglévő	Tervezett	Leírás
		Fasor, mezsgye
		Fa, facsoport, tanya fásítás
		Földút (dülőút)
		Felhagyott hulladéklerakó
		Sertéstelep
		Lakott tanya
		Tervezési terület határa
		Levegőtisztaságvédelemi hatásterület (m-ben)

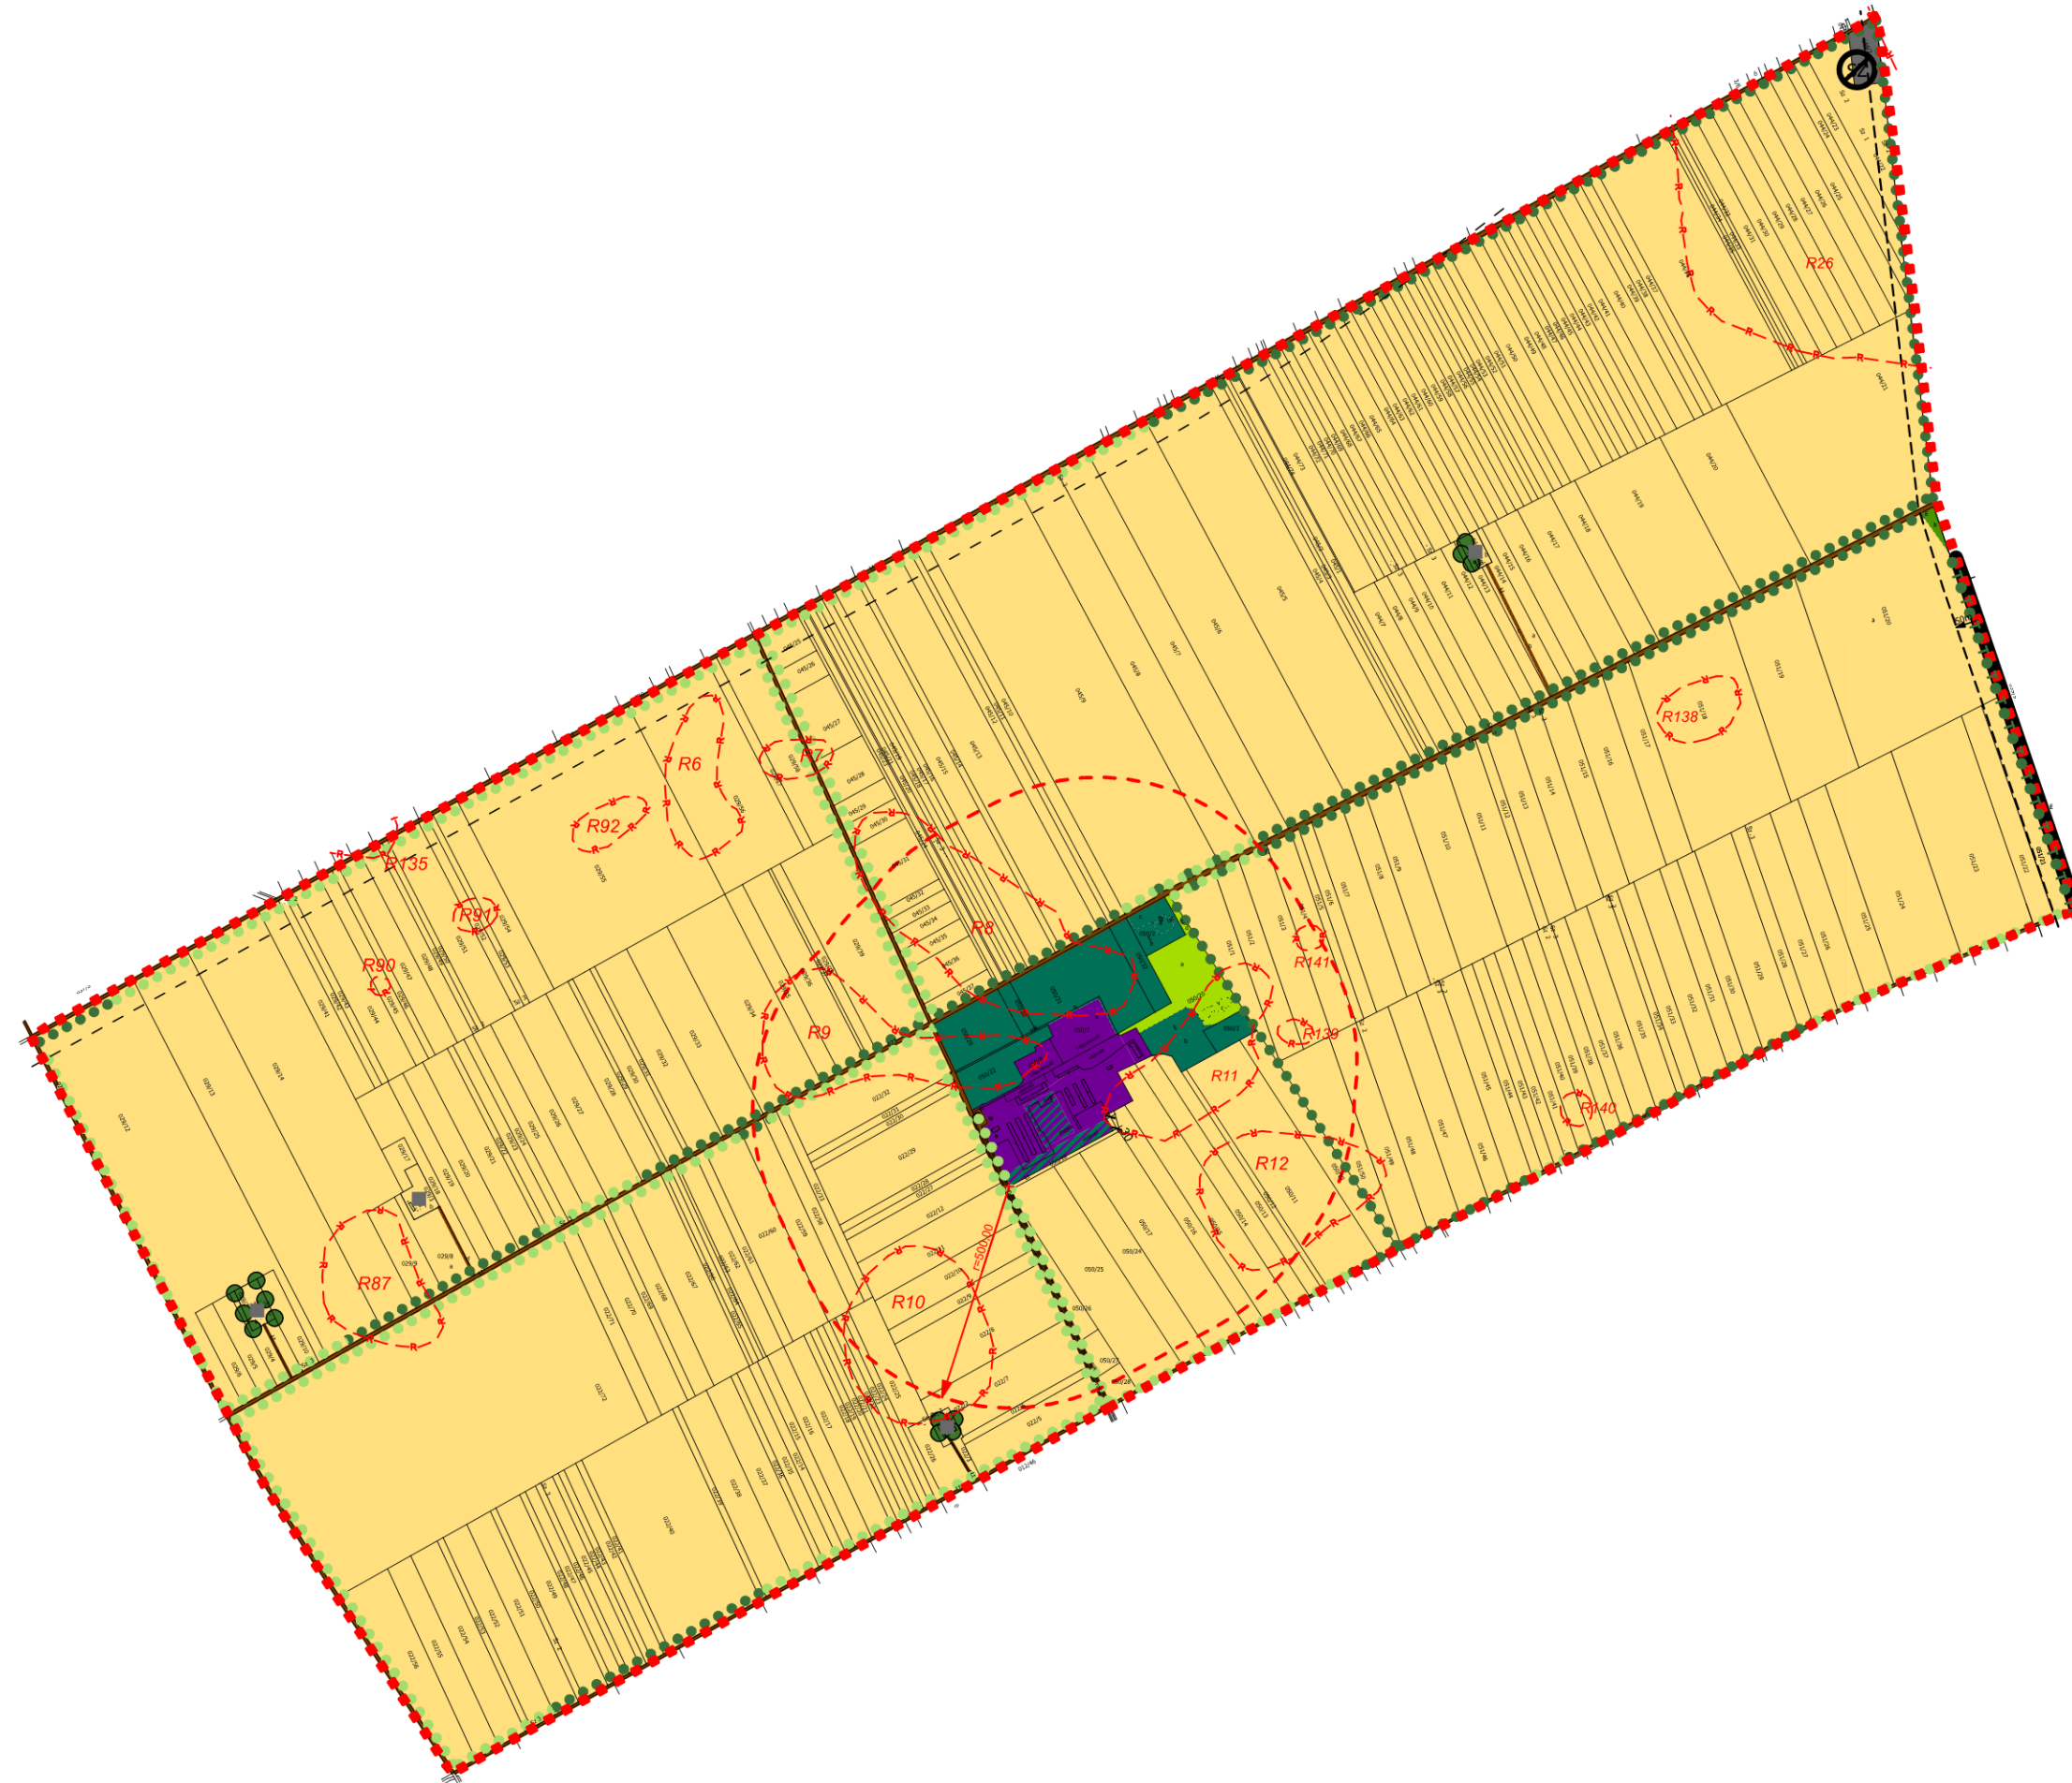

Munka megnevezése:  
**TELEKGERENDÁS**  
településrendezési terv módosítás

Rajz megnevezése:  
**Településszerkezeti terv - külterület - módosított**

Vezető tervező:  
**Torma Gyöngyi**  
TT-1/04-0135  
vezető tervező

CAD feldolgozás:  
**Benkő Lajos**  
településmérnök

Rajz méretarány:  
**M= 1 : 16 000**

Dátum:  
**2017. 08. 18.**

Rajzszám:  
**T-1m**